

BUTAS 1		
Nr.	Pavadinimas	Plotas m <sup>2</sup>
1-07	Laiptinė	2.78
1-08	Kambarys	10.87
1-09	Kambarys	15.29
1-10	Kambarys	12.09
1-11	Vonios kamb.	8.26
Viso:		49.29

BUTAS 2		
Nr.	Pavadinimas	Plotas m <sup>2</sup>
2-01	Tambūras	6.18
2-02	Katilinė	3.94
2-03	Vonios kamb.	4.92
2-04	Gyvenamasis kamb.	28.90
2-05	Virtuvė	7.29
Viso:		51.23


	Plotas m <sup>2</sup>
Bendras BUTAS 1 plotas	128.51
Bendras BUTAS 2 plotas	99.9
Bendras BUTAS 1 ir 2 plotas	228.41

SUTARTINIAI ŽYMĖJIMAI	
	Mūro blokų sienos pertvaros
	Apšiltinimo sl. su fasado apdaila
	Vent. blokelis
	Dūmtraukio blokelis
	Ugniai atsparios durys

**PASTABOS:**

1. Garažas ir katilinė nuo gyvenamojo namo kitų patalpų atskiriamos ne mažesnio kaip EI 45 atsparumo ugniai pertvaromis ir ne mažesnio kaip REI 45 perdangomis, bei EW30 - C0 atsparumo ugniai durimis.
2. 150 mm atstumu nuo dūmtraukio sienelės išorinio paviršiaus įrengiamos konstrukcijos, apsaugotos A2-s1, d0 degumo klasės karščiui atspariais statybos produktais, kurių šilumos laidumas ne didesnis kaip 0,065 W/m·K.

Atestato Nr.					Projektas: Dvibučio gyvenamojo namo (7.2), Skardžio g. 39, Gilužių k., Avižienių sen., Vilniaus r. sklypo kad. Nr. 4103/0200:2323 statybos projektas				
A 1511	PV	D. Kriaučiūnienė		2016 10	Pavadinimas: <b>PIRMO AUKŠTO PLANAS</b> M 1:100				Laida
A 1511	Arch.	D. Kriaučiūnienė		2016 10					O
Etapas	Statytojas: <b>UAB "VILING"</b>				Žymuo: 2016-240-39-TP-AS.B-02		Formatas	Lapas	Lapų
TP							A3	1	1

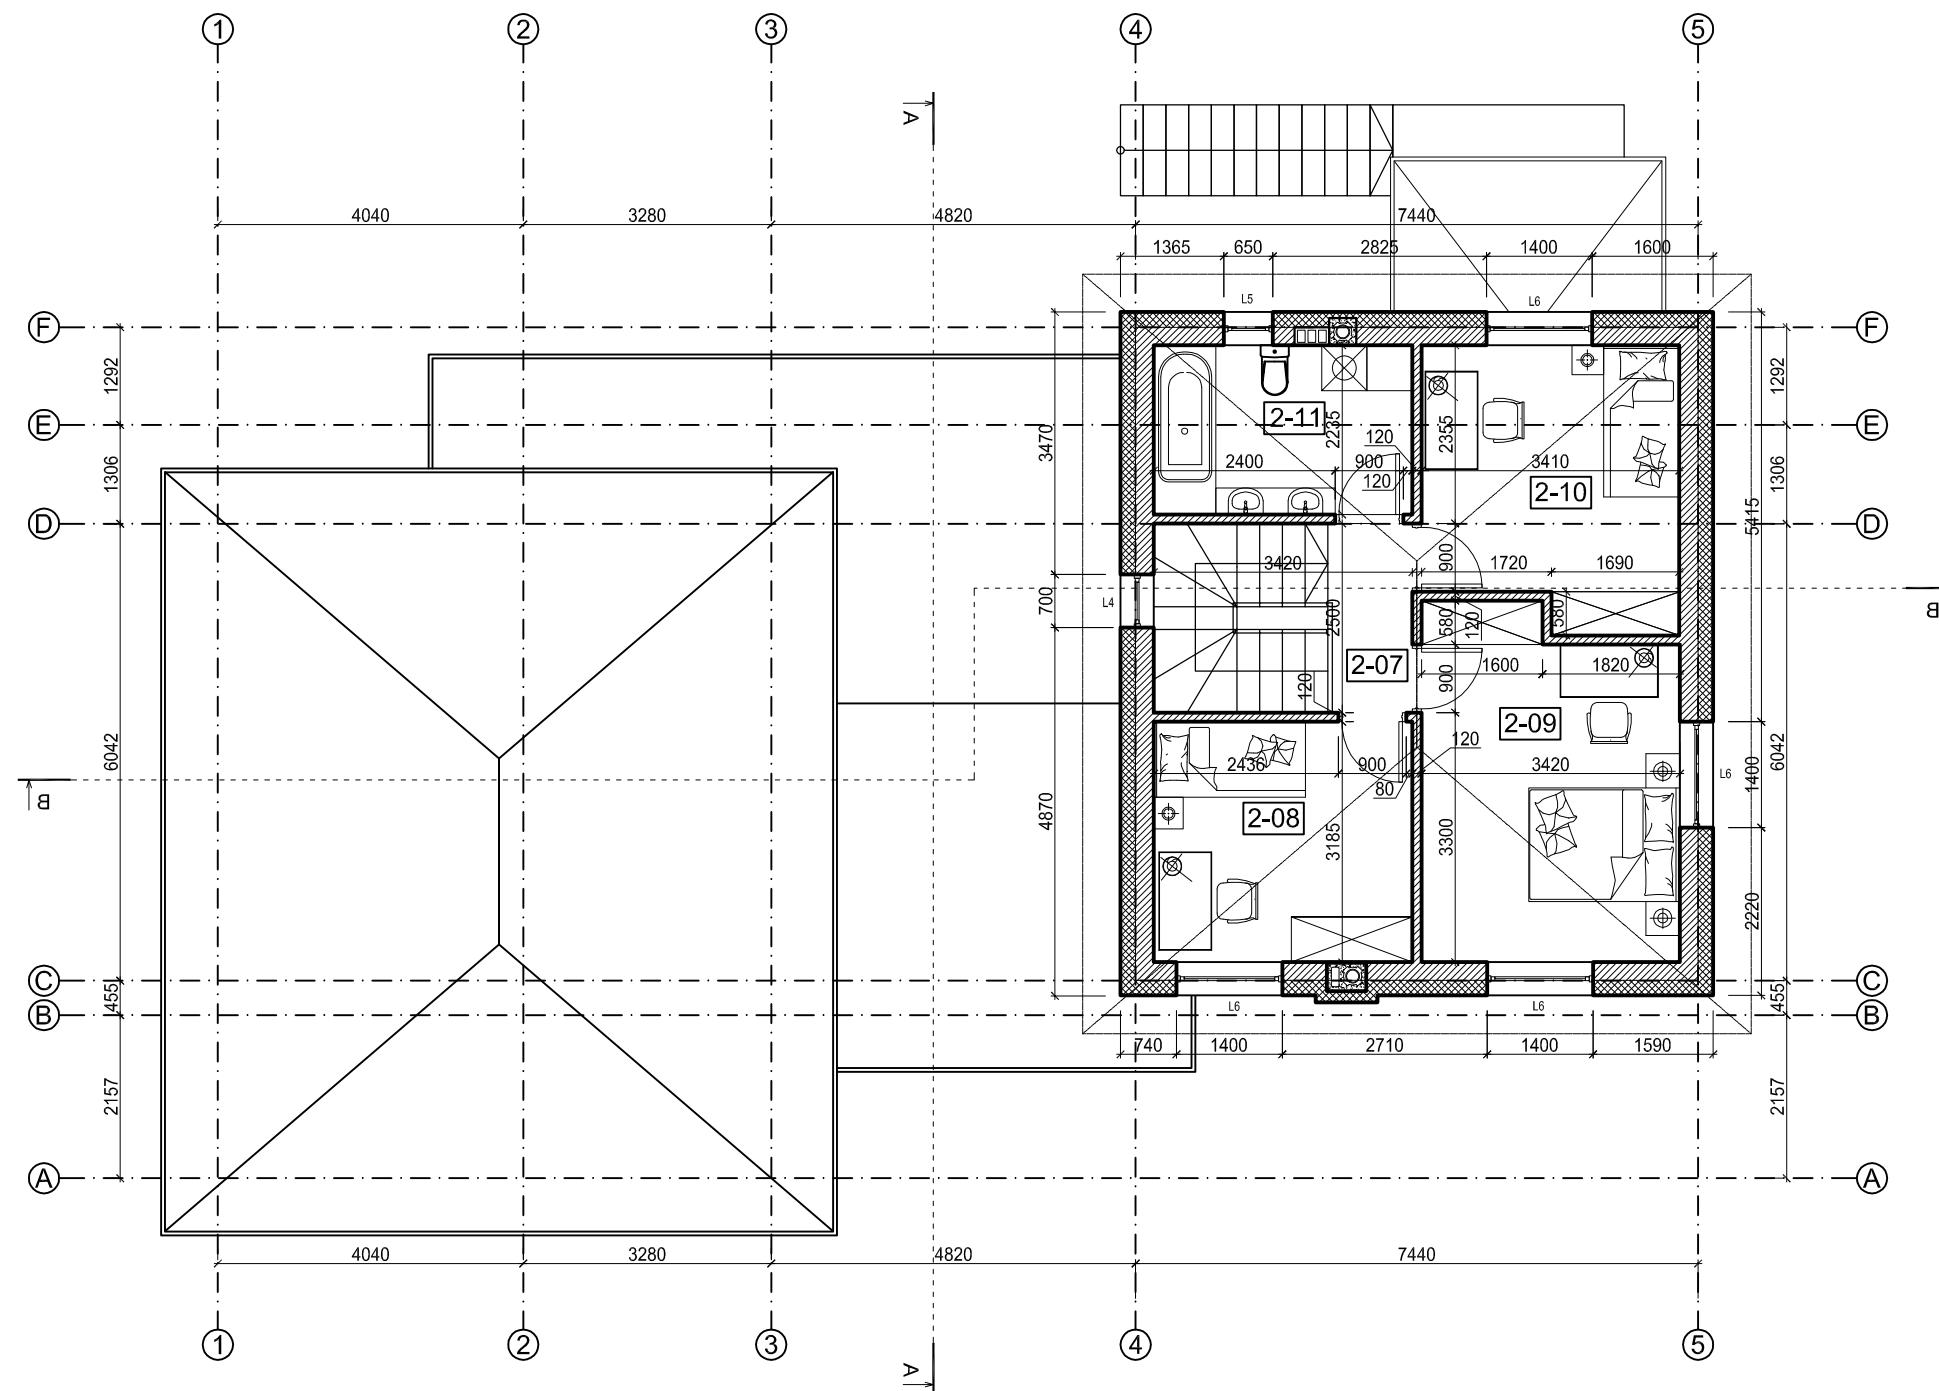

BUTAS 2		
Nr.	Pavadinimas	Plotas m <sup>2</sup>
2-07	Laiptinė	2.78
2-08	Kambarys	10.87
2-09	Kambarys	15.29
2-10	Kambarys	12.09
2-11	Vonios kamb.	7.64
Viso:		48.67

Plotas m <sup>2</sup>	
Bendras BUTAS 1 plotas	128.51
Bendras BUTAS 2 plotas	99.9
Bendras BUTAS 1 ir 2 plotas	228.41

SUTARTINIAI ŽYMĖJIMAI	
	Mūro blokų sienos pertvaros
	Apšiltinimo sl. su fasado apdaila
	Vent. blokelis
	Dūmtraukio blokelis
	Ugniai atsparios durys

**PASTABOS:**  
 1. 150 mm atstumu nuo dūmtraukio sienelės išorinio paviršiaus įrengiamos konstrukcijos, apsaugotos A2-s1, d0 degumo klasės karščiui atspariais statybos produktais, kurių šilumos laidumas ne didesnis kaip 0,065 W/m·K.

Atestato Nr.					Projektas: Dvibučio gyvenamojo namo (7.2), Skardžio g. 39, Gilužių k., Avižienių sen., Vilniaus r. sklypo kad. Nr. 4103/0200:2323 statybos projektas				
A 1511	PV	D. Kriaučiūnienė		2016 10	Pavadinimas: <b>ANTRO AUKŠTO PLANAS</b> M 1:100				
A 1511	Arch.	D. Kriaučiūnienė		2016 10					Laida O
Etapas	Statytojas: <b>UAB "VILING"</b>				Žymuo: 2016-240-39-TP-AS.B-03		Formatas	Lapas	Lapų
TP							A3	1	1